


GEMEINDE KIRCHBERG - LKR. ERDING Flächennutzungsplan

Deckblatt Nr.2 -Sondergebiet Heimatmuseum Schusteranger

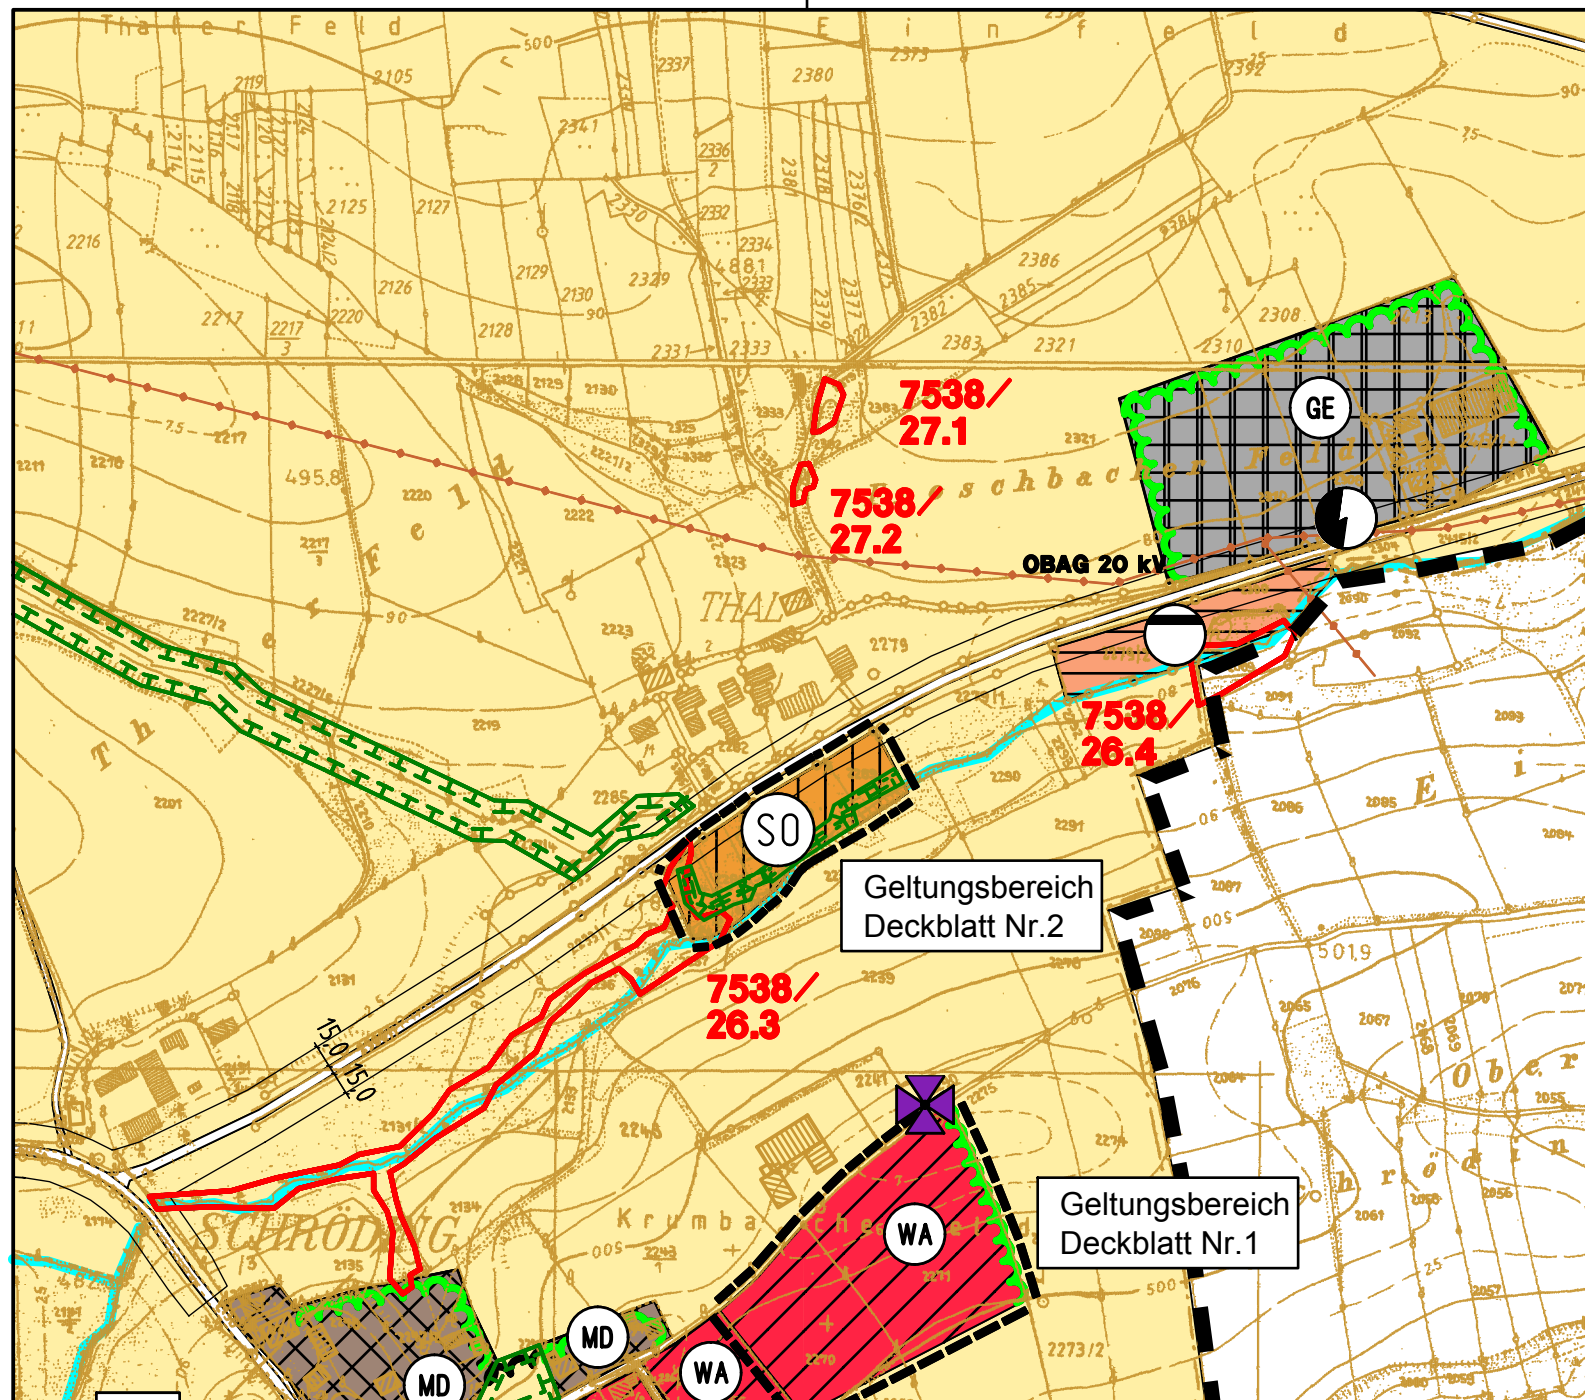

Der Beschluß zur Änderung des rechtskräftigen Flächennutzungsplanes durch Deckblatt Nr. 2 wurde vom Gemeinderat am 4.02.2004 gefasst und am 5.03.2004 ortsüblich bekanntgemacht (§ 2 Abs. 1 BauGB).

Auf die frühzeitige Bürgerbeteiligung und Information der Träger öffentlicher Belange wurde verzichtet. Siehe Erläuterungsbericht.

Die öffentliche Auslegung des vom Gemeinderat am 4.02.2004 gebilligten Entwurfs des Deckblattes Nr. 2 d. F. vom 4.02.2004 hat in der Zeit vom 01.04.2004 bis 04.05.2004 stattgefunden (§ 3 Abs.2 BauGB).

Das Landratsamt Erding hat das Deckblatt Nr. 2 i. d. F. vom 26.05.2004 mit Bescheid vom 26.07.2004, Az. 43, genehmigt.

Die ortsübliche Bekanntmachung des Satzungsbeschlusses erfolgte am 06.08.2004. Mit der Bekanntmachung trat das Deckblatt Nr. 2 i.d.F. vom 26.05.2004 zum Flächennutzungsplan in Kraft (§ 6 Abs. 5 BauGB).

ZEICHENERKLÄRUNG

ART DER BAULICHEN NUTZUNG (§ 5 Abs. 2 Nr. 1 BauGB)



Sondergebiet für Heimatmuseum (§ 11 BauNVO)



Ausgleichsfläche im Sinne der Naturschutzrechtlichen Eingriffsregelung



Grenze des räumlichen Geltungsbereichs des Deckblatts

Kirchberg, den 26.05.2004

1. Bürgermeister

Plan-Nr. 0127.705
Maßstab 1:5000
bearb./gez. HK/WE
04.02.2004
26.05.2004

Entwicklung und
Gestaltung
von Landschaft

Neustadt 452
84028 Landshut
Tel. 0871-92393-0
Fax 0871-92393-18

E G L

Landshut, den 26.05.2004