


GEMEINDE KIRCHBERG - LKR. ERDING Flächennutzungsplan

Deckblatt Nr.3 - Mischgebiet Baustarring-Nord

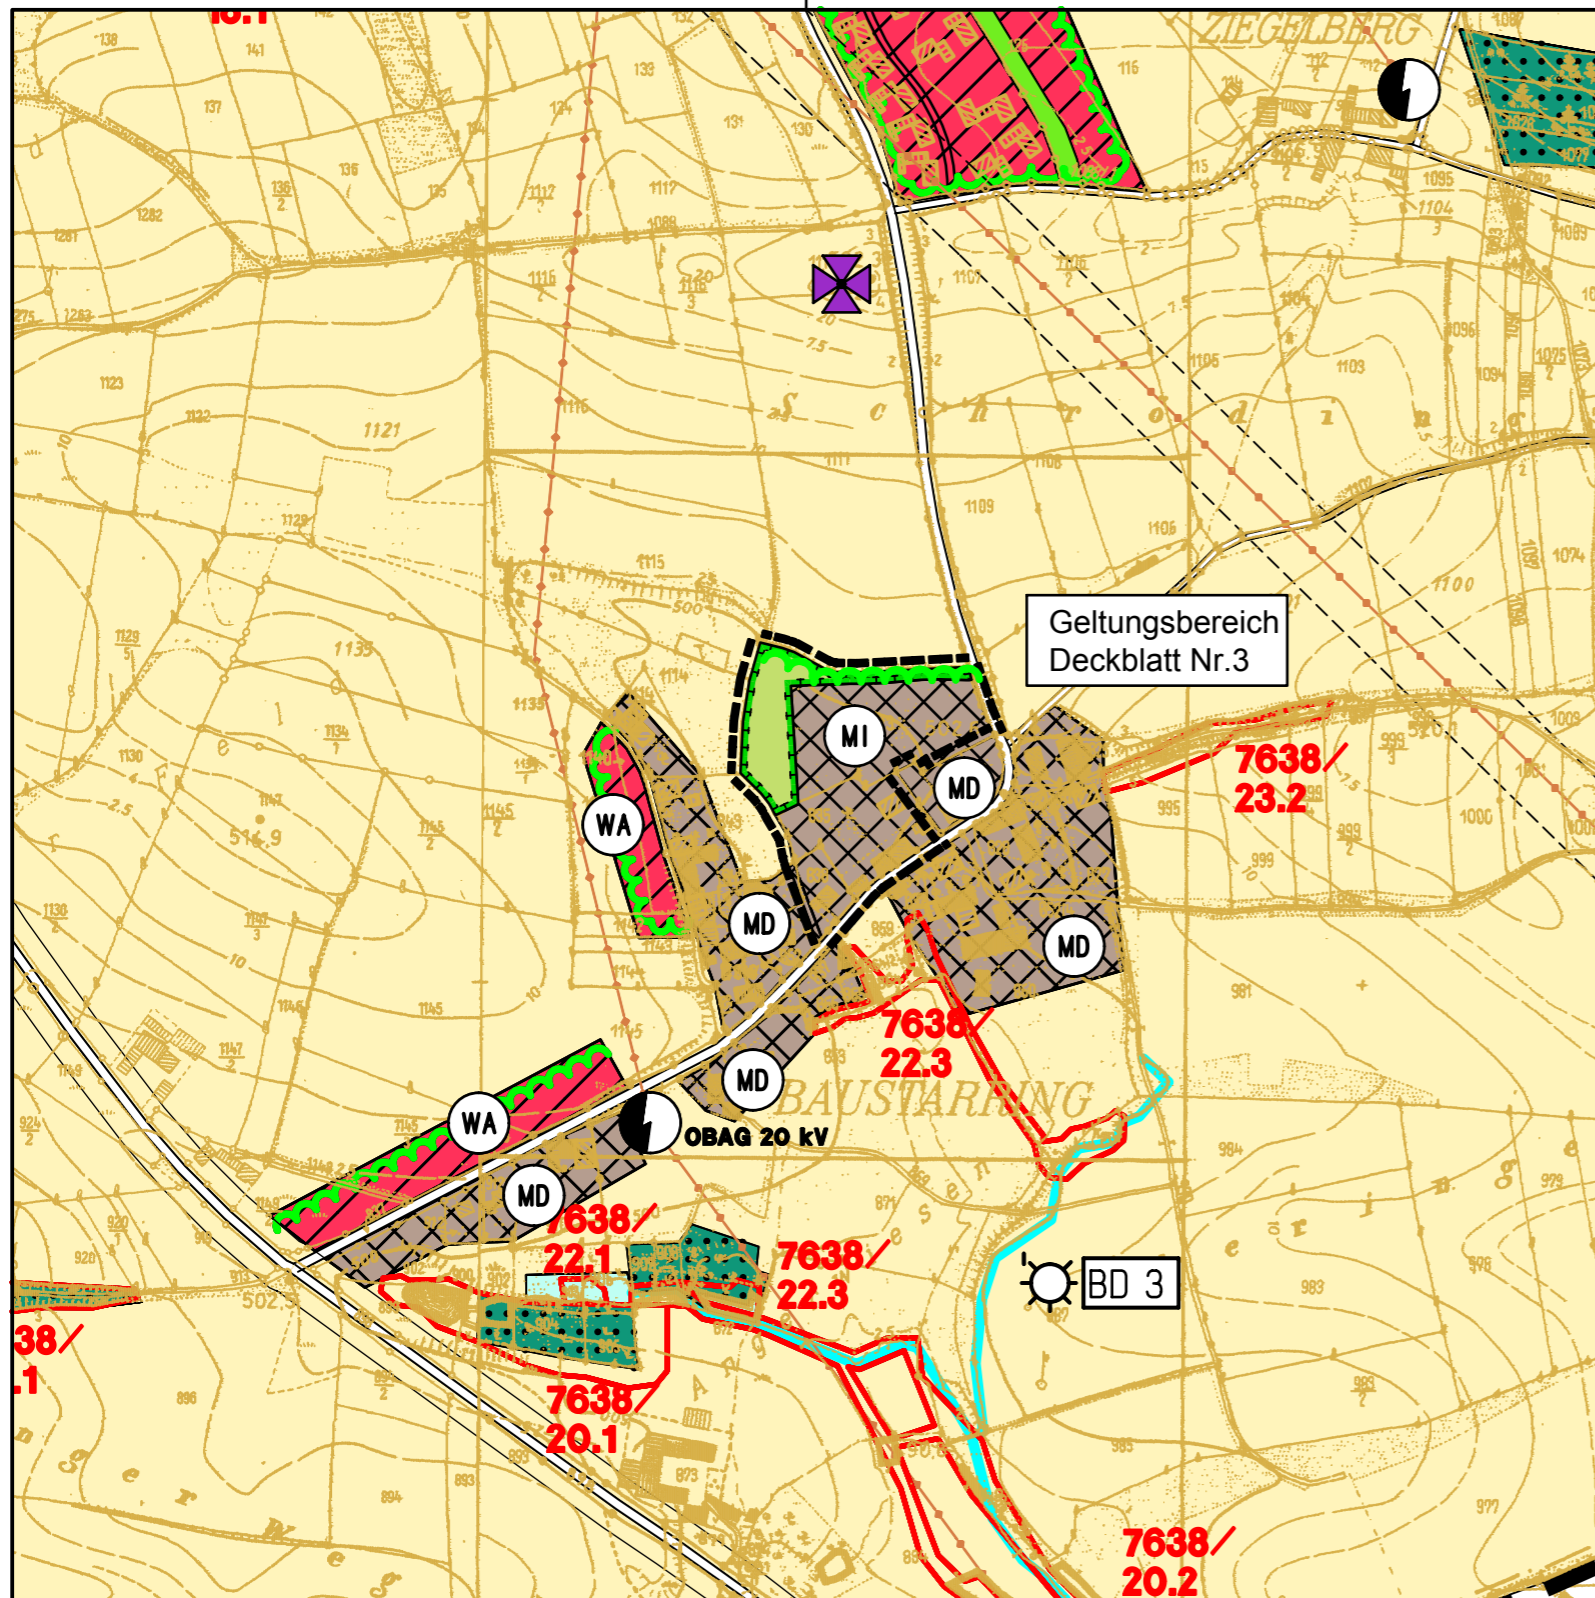

ZEICHENERKLÄRUNG

ART DER BAULICHEN NUTZUNG (§ 5 Abs. 2 Nr. 1 BauGB)



Mischgebiet (§ 6 BauNVO)



Flächen für Maßnahmen zum Schutz, zur Pflege und zur Entwicklung von Natur und Landschaft, Ausgleichsmaßnahmen (§ 5 Abs 2 Nr. 10 BauGB)



Ortsrandeingrünung



Grenze des räumlichen Geltungsbereichs des Deckblatts

Der Beschluß zur Änderung des rechtskräftigen Flächennutzungsplanes durch Deckblatt Nr. 3 wurde vom Gemeinderat am 04.02.2004 gefasst und am 05.03.2004 ortsüblich bekanntgemacht (§ 2 Abs. 1 BauGB).

Die frühzeitige Bürgerbeteiligung zum Deckblatt Nr. 3 - Vorentwurf i. d. F. vom 25.05.2004 hat in der Zeit vom 30.06.2004 bis 30.07.2004 stattgefunden (§ 3 Abs. 1 BauGB).

Die frühzeitige Beteiligung der Träger öffentlicher Belange zum Deckblatt Nr. 3 - Vorentwurf i. d. F. vom 25.05.2004 hat in der Zeit vom 30.06.2004 bis 30.07.2004 stattgefunden (§ 4 Abs. 1 BauGB).

Die öffentliche Auslegung des vom Gemeinderat am 18.08.2004 gebilligten Entwurfs des Deckblattes Nr. 3 d. F. vom 18.08.2004 hat in der Zeit vom 27.09.04 bis 03.11.04 stattgefunden (§ 3 Abs.2 BauGB).

Das Landratsamt Erding hat das Deckblatt Nr. 3 i. d. F. vom 18.08.04 mit Bescheid vom 17.01.2005, Az. 43, genehmigt.

Die ortsübliche Bekanntmachung des Satzungsbeschlusses erfolgte am 04.02.2005. Mit der Bekanntmachung trat das Deckblatt Nr. 3 i. d. F. vom 17.11.2004 zum Flächennutzungsplan in Kraft (§ 6 Abs. 5 BauGB).

Kirchberg, den 17.11.2004

1. Bürgermeister

Plan-Nr. 0335.708
Maßstab 1:5000
bearb./gez. HK/WE
18.08.2004

Entwicklung und
Gestaltung
von Landschaft

Neustadt 452
84028 Landshut
Tel. 0871-92393-0
Fax 0871-92393-18

E G L

Landshut, den 17.11.2004