
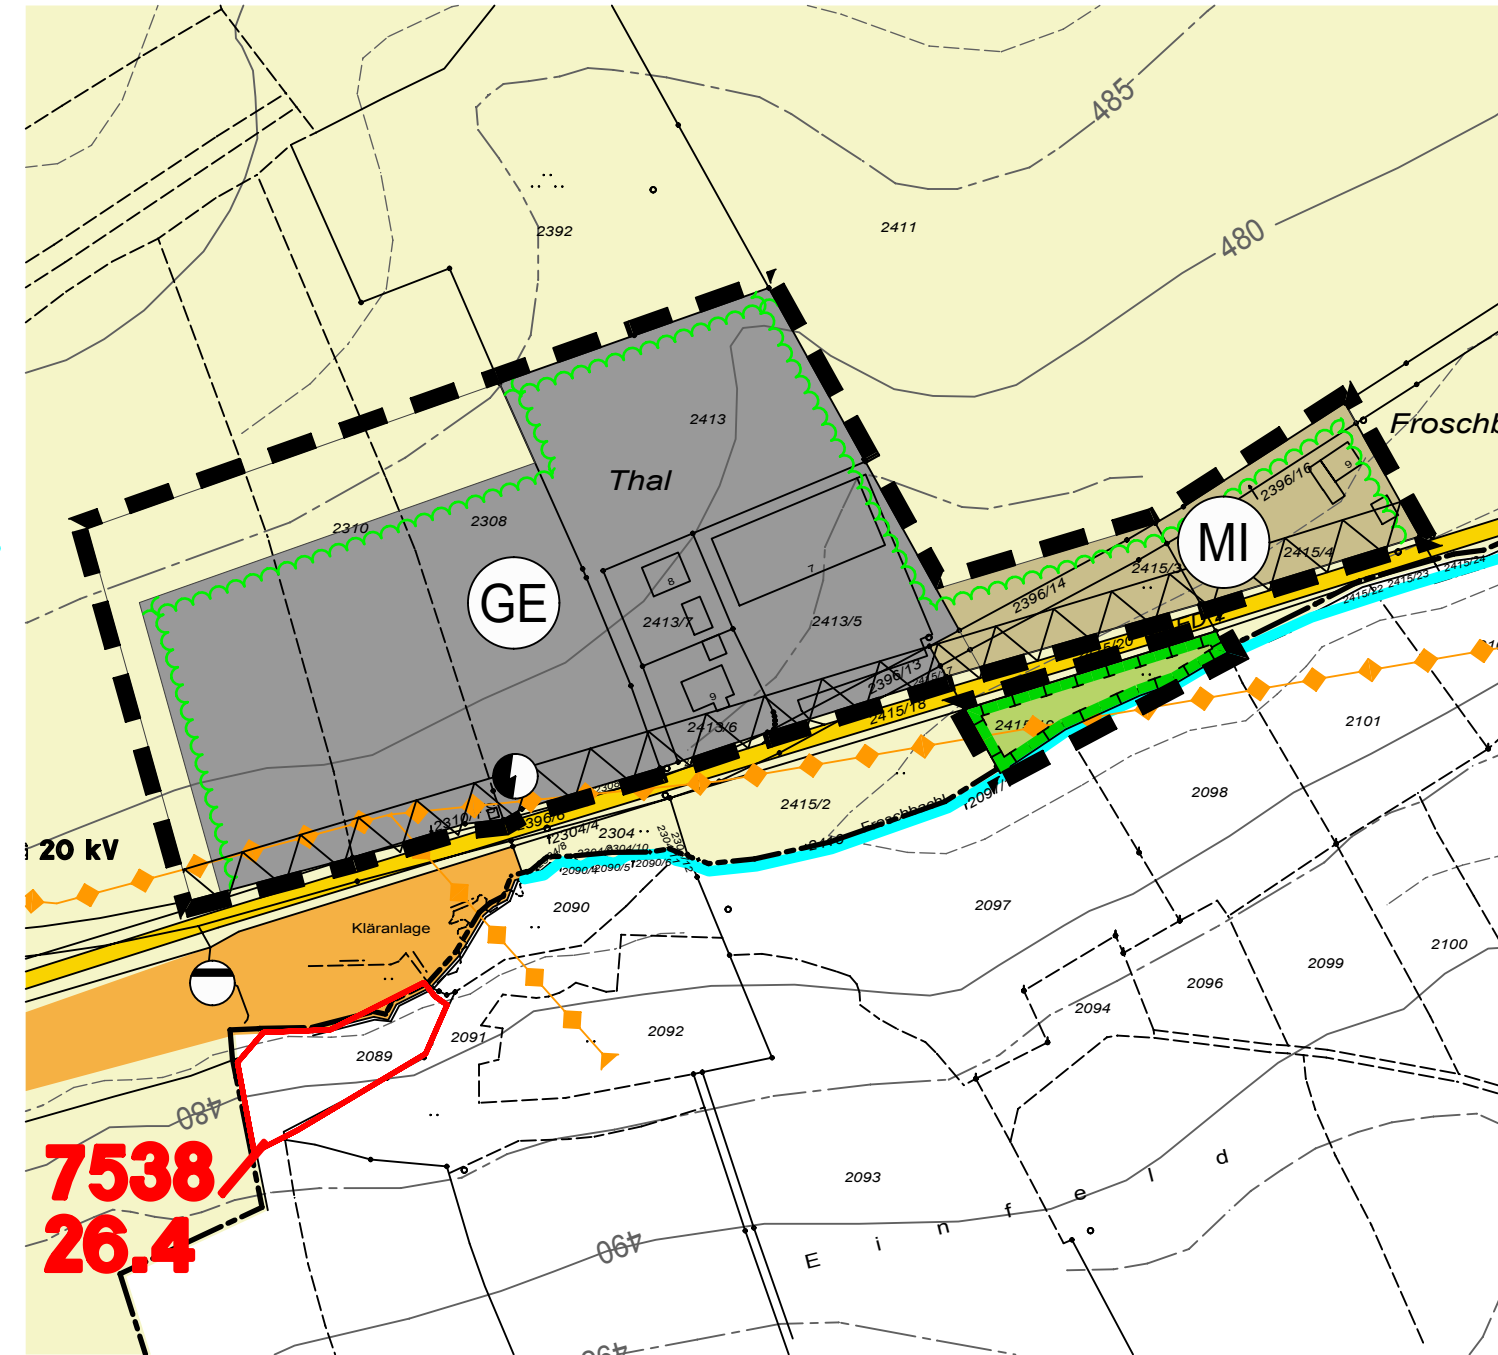


Ausschnitt: Rechtskräftiger Flächennutzungsplan

Flächennutzungsplan - 5. Änderung

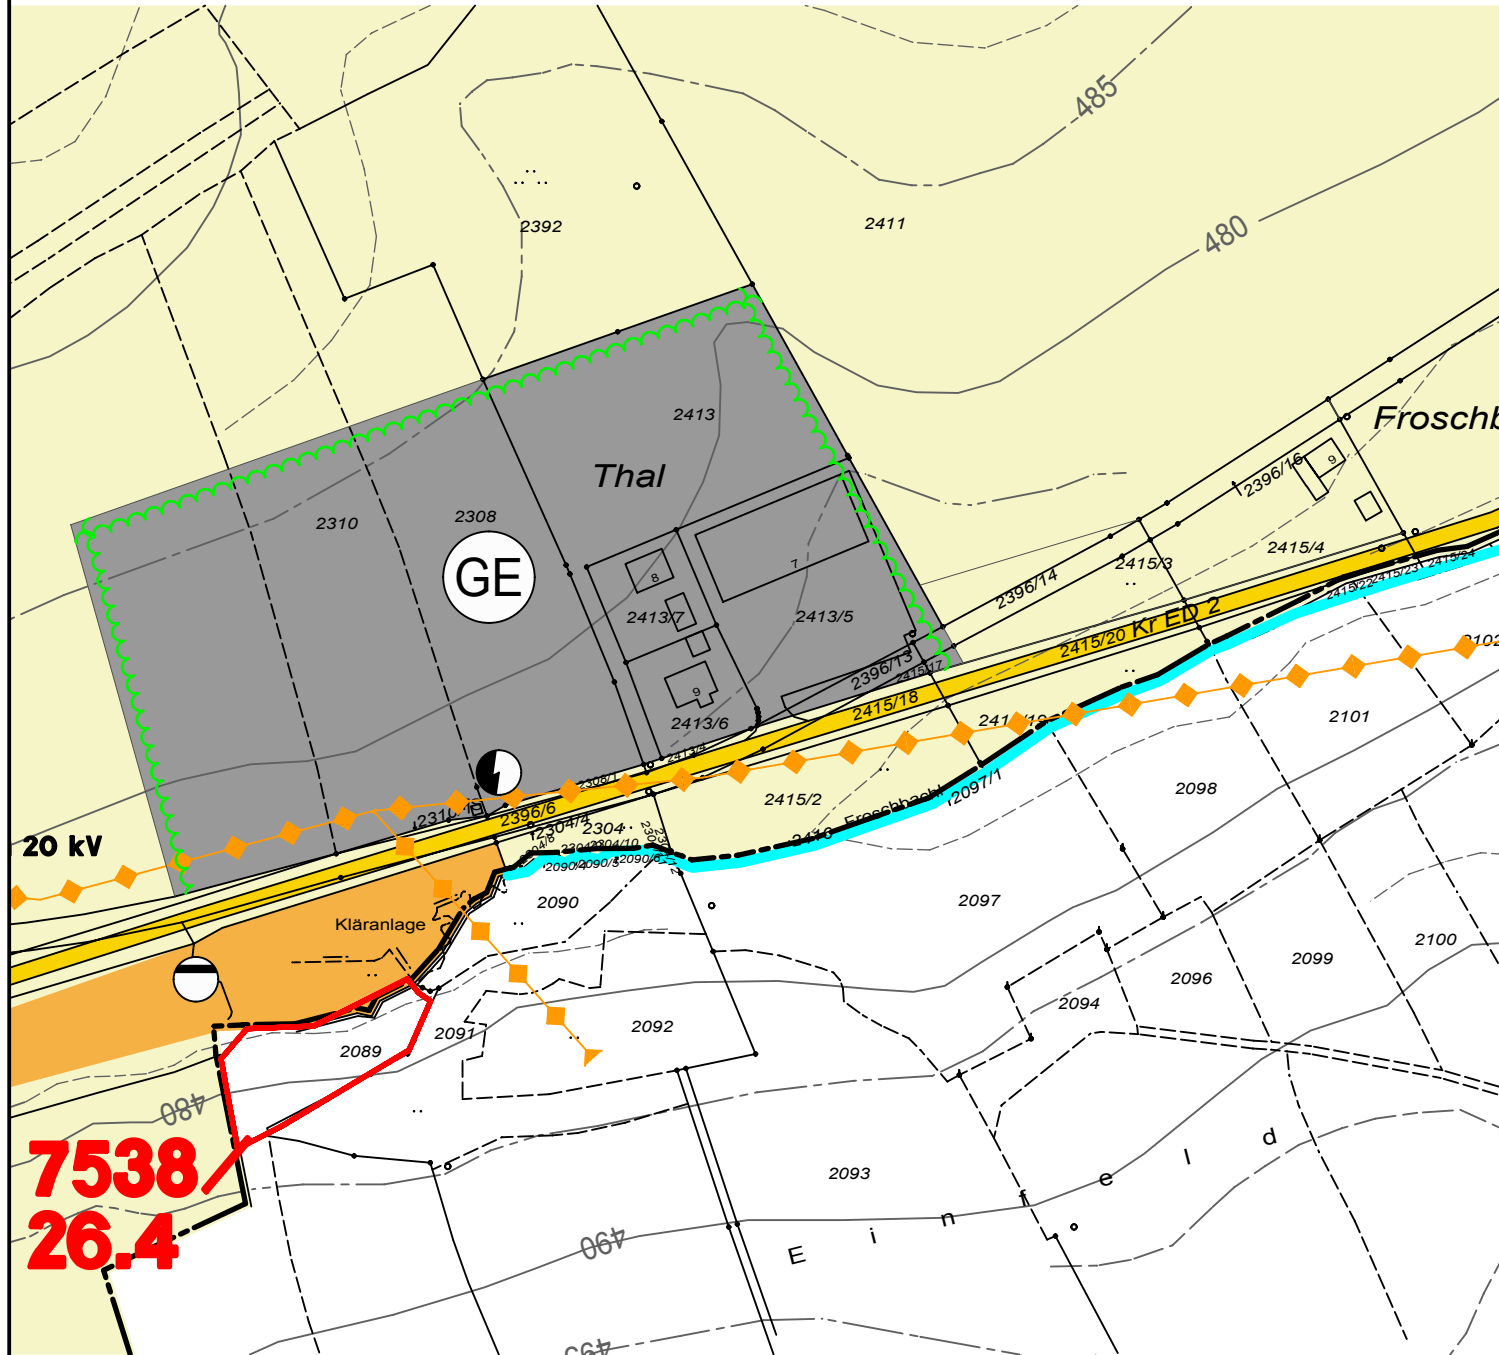

GEMEINDE KIRCHBERG - LKR. ERDING Flächennutzungsplan

Deckblatt Nr. 5 - Thal-Ost

Der Beschluss zur 5. Änderung des rechtskräftigen Flächennutzungsplanes wurde vom Gemeinderat am 06.04.2011 gefasst und am 29.04.2011 ortsüblich bekannt gegeben (§ 2 Abs. 1 BauGB).

Die frühzeitige Bürgerbeteiligung zur 5. Änderung des Flächennutzungsplanes - Vorentwurf in der Fassung vom 18.01.2012 hat in der Zeit vom 26.03.2012 bis 30.04.2012 stattgefunden. (§ 3 Abs. 1 BauGB).

Die frühzeitige Beteiligung der Träger öffentlicher Belange zur 5. Änderung des Flächennutzungsplanes - Vorentwurf in der Fassung vom 18.01.2012 hat in der Zeit vom 26.03.2012 bis 30.04.2012 stattgefunden. (§ 4 Abs. 1 BauGB).

Die öffentliche Auslegung des vom Gemeinderat am 30.05.2012 gebilligten Entwurfs der 5. Änderung des Flächennutzungsplanes in der Fassung vom 30.05.2012 hat in der Zeit vom 09.08.2012 bis 14.09.2012 stattgefunden. (§ 3 Abs. 2 BauGB).

Das Landratsamt Erding hat die 5. Änderung des Flächennutzungsplanes - in der Fassung vom 19.9.2012 am 17.12.2012 mit Bescheid vom 17.12.2012, Az 41-2 genehmigt. (§ 6 BauGB)

Die ortsübliche Bekanntmachung der Genehmigung erfolgte am 27.12.2012. Mit der Bekanntmachung wird die 5. Änderung des Flächennutzungsplanes in der Fassung vom 19.09.2012 wirksam. (§ 6 Abs. 5 BauGB).

7538/26.4

7538/26.4

Zeichenerklärung

- | | | | |
|--|--------------------------------|--|--|
| | Mischgebiete nach § 6 BauNVO | | Flächen für Maßnahmen zum Schutz, zur Pflege und zur Entwicklung von Natur und Landschaft, Ausgleichsflächen |
| | Gewerbegebiete nach § 8 BauNVO | | Überörtliche und örtliche Hauptverkehrsstraßen |
| | Flächen für die Landwirtschaft | | Anbaufreie Zone zur Kr ED 2 (15 m) |
| | Fläche für Abwasserbeseitigung | | Hochspannungsfreileitung |
| | Elektrizität | | Ortsrandeingrünung |

- | | |
|--|---|
| | Biotop mit Karten-Nr. und Biotop-Nr. gemäß Biotopkartierung |
| | Wasserflächen, Wasserlauf |
| | Gemeindegrenze |
| | Höhenlinien |
| | Geltungsbereich |

Kirchberg, den 19.09.2012
.....
1. Bürgermeister

Landshut, den 19.09.2012	Plan-Nr. 21115-501 Maßstab 1:2500 Verfasser HK/We Datum 18.01.2012 (VE) 30.05.2012 (E) 19.09.2012	Entwicklung und Gestaltung von Landschaft E G L
-----------------------------------	--	--