




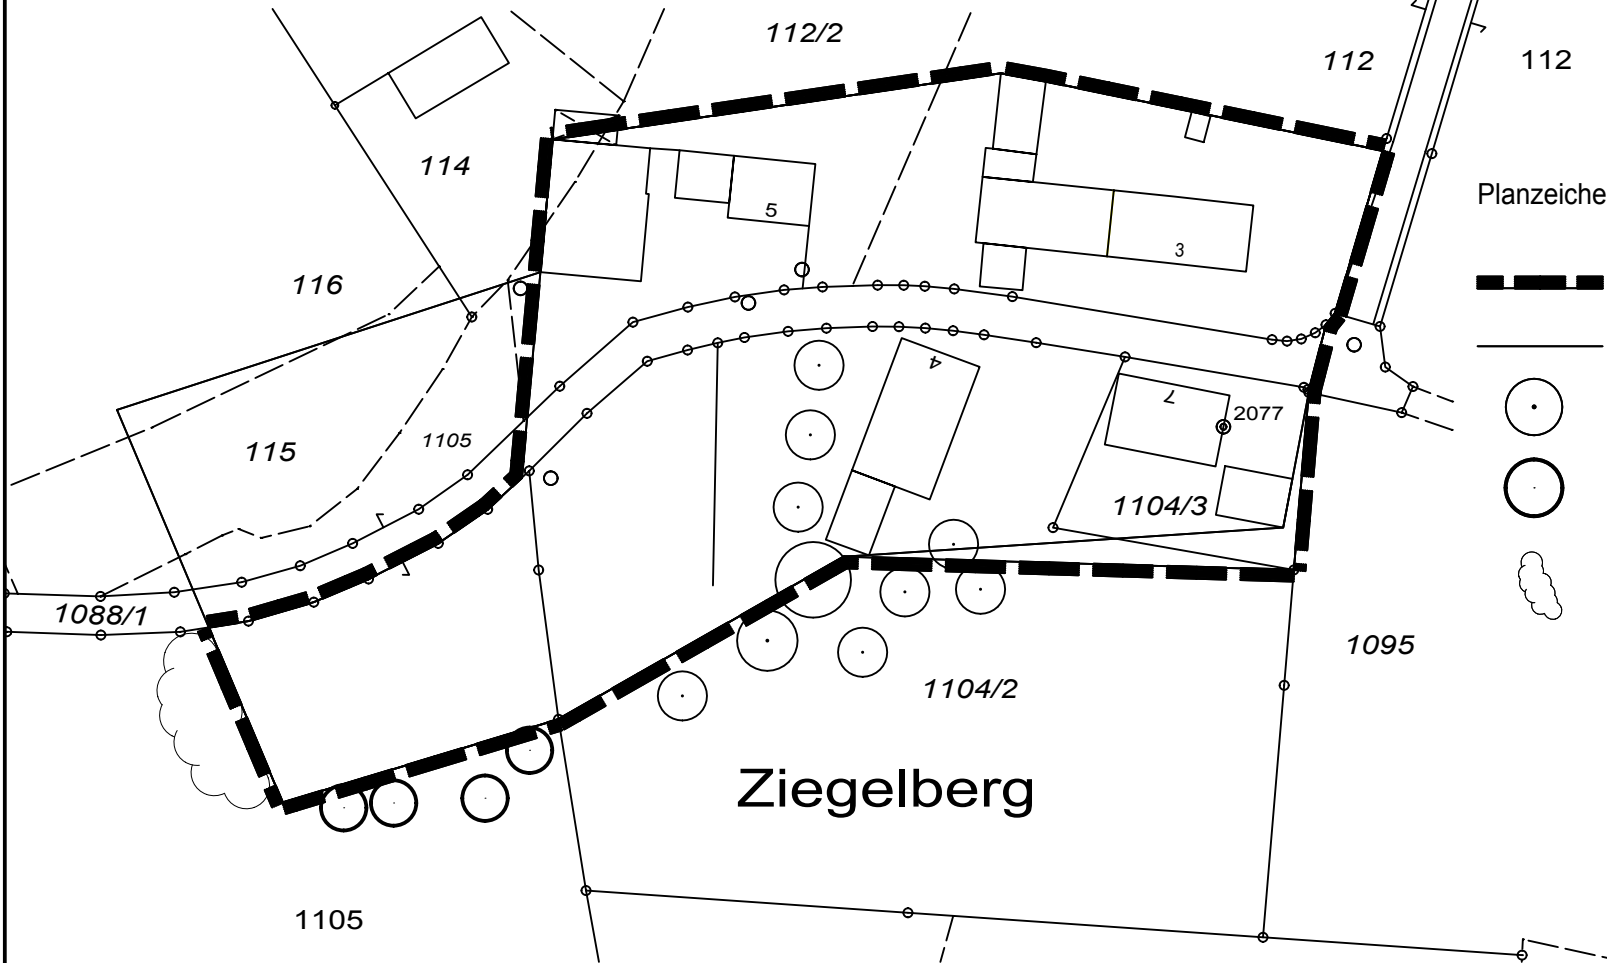


H/B = 297 / 210 (0.06m²)

Entwicklungs-/ Ergänzungssatzung nach § 34 Abs. 4 Satz 1 Nr. 2+3 BauGB Ziegelberg-West - Lageplan

Ausgleichsleistungen: Anlage und Erhaltung ökologischer Ausgleichsflächen
Bestellung einer beschränkt persönlichen Dienstbarkeit



Planzeichenerläuterung

-  Geltungsbereich
-  Geltungsbereich FNP Deckblatt 6
-  bestehende Obstbäume
-  Obstbäume pflanzen
H., StU min. 14-16 cm
-  Strauchhecke, 3m breit
3-teilig, 1 Stk./m²
Str., verpfl., 70 - 90 cm
autochthone Gehölze

Pflanzliste:

- Crataegus monogyna - Eingriffiger Weißdorn
- Prunus spinosa - Schlehe
- Rhamnus catharicus - Kreuzdorn
- Sambucus nigra - Schwarzer Holunder
- Rosa majalis - Zimt-Rose
- Rosa canina - Hunds-Rose

Ziegelberg

EGL Entwicklung und Gestaltung von Landschaft

16.11.2011

M 1:1000

Pl.-Nr. 21029-401

E G L



Allplan 2009